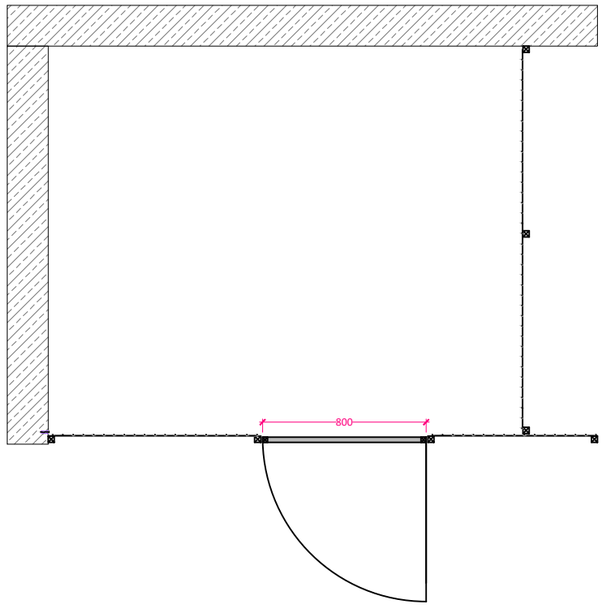

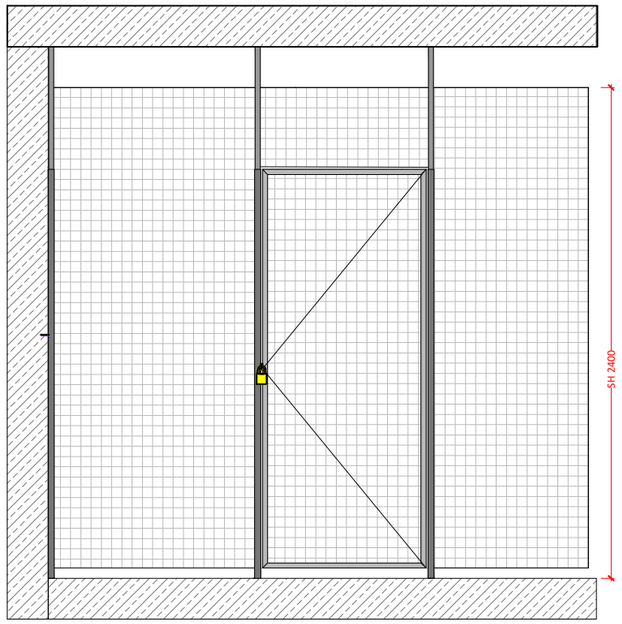

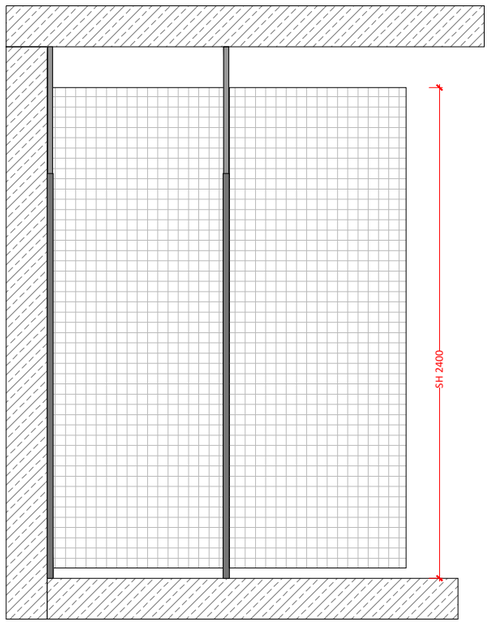

GERHARDT BRAUN - FÜNFZIG 50

Systém sklepních kójí ze svařované sítě

Obecný popis

Standardní výšky příček:

2000, 2200, 2400, 2600, 2900 mm a výše dle požadavků (nad 2900 mm: svařovaná síť 50/50/3,8 mm)

Základní konstrukce a výplň:

Svislé pozinkované ocelové profily 30x30 mm, žárově svařovaná síť, velikost ok 50x50 mm, průměr drátu vodorovně i svisle 3,8 mm. Kotvení sítí pomocí ocelových spojek na základní konstrukci v max. odstupu 1200 mm. Kotvení ke stěně pomocí svislého ocelového profilu 30x30 mm. Montáž výplně je s 5 cm odstupem od podlahy.

Při světlé výšce nad 3000 mm: svislé ocelové profily 40x40 mm

Při stropní TI nad 15 cm: samonosná konstrukce z U - profilů (kotvení do stěn)

Dveře: otevírání dovnitř nebo ven, včetně madla na vnější straně dveří, rozměr: 800 x 1950 mm

Uzamykání:

- Příprava pro visací zámek
- PZ zámek, zámková vložka, 3 klíče
- PZ zámek se sadou černých umelých klik, zámková vložka, 3 klíče
- PZ zámek se sadou nerezových klik, zámková vložka, 3 klíče
- Patentovaná ochrana visacího zámku, včetně visacího zámku Burg Wächter, 2 klíče

Doplňky:

- Číselní štítek z eloxovaného hliníku, včetně číslování do 3 míst
- Lišta pro připevnění zásuvek, elektrických kabelů

POPIS FÜNFZIG 50 SH 2400	Plán č. 1/01	GERHARDT BRAUN Gerhardt Braun Slovakia k.s Drobného 27 SK - 841 01 Bratislava Tel. +421 2 22211800 E-Mail: info@gerhardtbraun.cz www.gerhardtbraun.cz
Vypracoval: Gerhardt Braun Slovakia k.s.		
Datum:	Měřítko 1 : 30	
Bez předchozího souhlasu zhotovirele není povoleno plán kopírovat, rozmnožovat nebo jiným způsobem doručit třetím osobám.		